



1 ЭТАЖ H=2.90

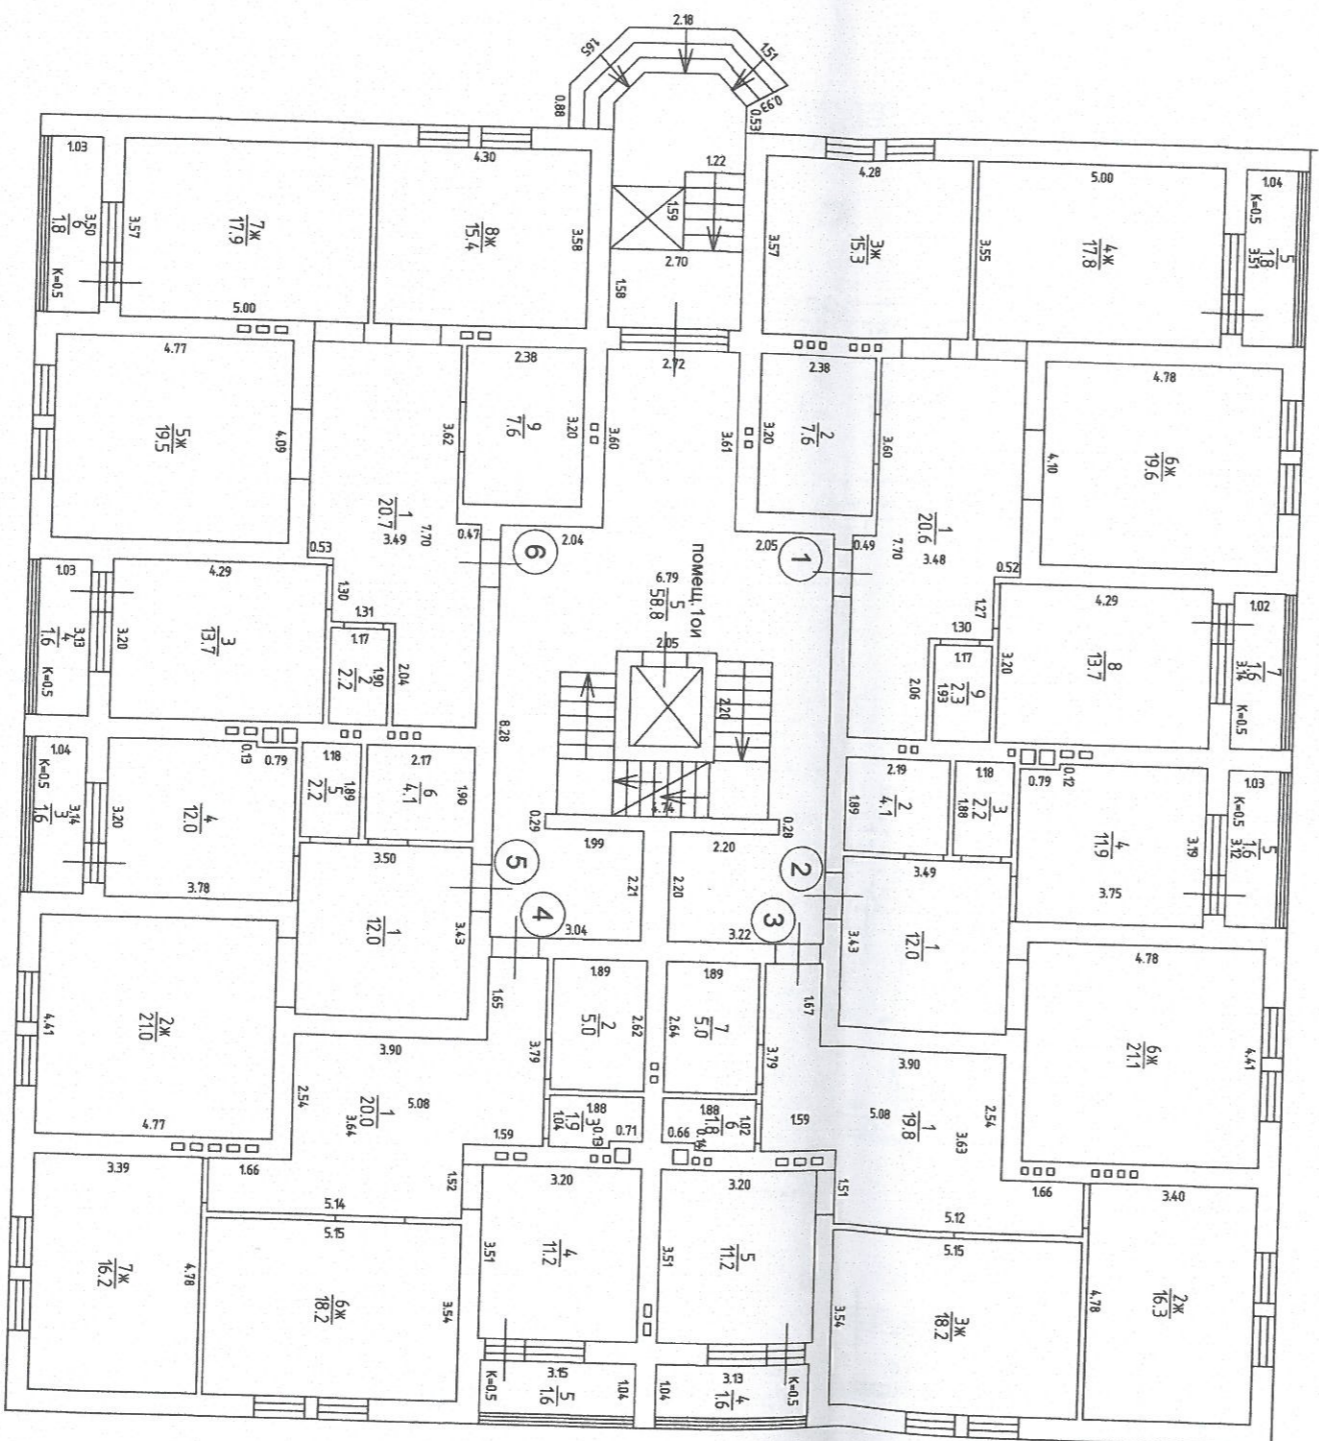

ООО "РСК - ЗЕМЛЯ"

Калининградская область, г. Калининград,
ул. Лесопарковая, д. №39

ПЛАН 1 ЭТАЖА

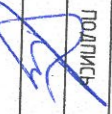МАШТАБ	ЛИСТ	ЛИСТОВ	КАД. ИНЖЕНЕР	РЯБОВ В.Г.	ПОДПИСЬ	ДАТА
			ПРОВЕРИЛ			17.10.2018г.
			ДИРЕКТОР	РЯБОВ В.Г.		22.10.2018г.